



CỘNG HOÀ XÃ HỘI CHỦ NGHĨA VIỆT NAM
Độc Lập – Tự Do – Hạnh Phúc

=====o0o=====

CÔNG TY TNHH ĐƯỜNG MÍA VIỆT NAM - ĐÀI LOAN

Địa chỉ: Vân Du, , Thanh Hoá

ĐT: 0237.3847.800 Fax: 0237.3847.081

Thanh Hoá, Ngày 31 tháng 01 năm 2026

THƯ MỜI THẦU LẦN 1

第 1 次連軸輥輥招標書

Kính gửi: CÁC CÔNG TY

各公司

Cảm ơn quý Công ty đã hợp tác trong thời gian qua. Công ty TNHH đường mía Việt Nam - Đài Loan đang có kế hoạch mua quả lô ép số lượng qui cách cụ thể như sau :

感謝貴公司在以往時間已合作。越台糖業有限責任公司正在有計劃購買壓榨機輥輥，數量規格具體如下：

1/ Chung loại, số lượng qui cách:

貨物名稱、規格、數量

TT 序號	Tên vật tư 物料名稱	Qui cách 規格	Đơn vị 單位	Số lượng 數量	Ghi chú 備註
1	Quả lô máy ép 壓榨連軸輥輥	Φ 1,185 x 2,300mm Chi tiết theo bản vẽ 詳細如 M-001 圖 Vật liệu 材質: Vỏ Gang 外殼鑄鐵; Trục 軸心: Thép 42CrMo 鐵; Tổng trọng lượng 總重量 26,000Kg	Quả	01	

Công ty TNHH Đường mía Việt nam - Đài loan trân trọng kính mời các nhà thầu có đủ năng lực, kinh nghiệm tới tham gia đấu thầu gói thầu trên. Tìm hiểu thông tin và hồ sơ gói thầu trên tại ban mua hàng của Công ty TNHH Đường mía Việt Nam - Đài loan; Địa chỉ: xã Vân Du, Tỉnh Thanh Hóa

越台糖業有限責任公司敬邀有足夠能力、經驗之承包商來投標如上招標案，想進一步了解上述招標案相關訊息，請洽越台糖業有限責任公司 採購課；地址：清化省、雲游鎮。

Người liên hệ: Ông Trần Đức Hạnh số ĐT :0813510890

聯繫者: 陳德幸 先生 電話: 0813510890

- Thời gian phát hành hồ sơ mời thầu: Ngày 31 tháng 01 năm 2026

發行招標檔案的時間：從 2026 年 01 月 31 日

- Thời gian đóng thầu: 17 giờ ngày 09 tháng 02 năm 2026

結束接受投標資料時間：2026 年 02 月 09 日 17h:00

-Thời gian mở thầu 10 giờ ngày 10 tháng 02 năm 2026

開標時間：2026 年 02 月 10 日；10h:00

- Địa điểm mở thầu: Tại phòng mở thầu Công ty TNHH Đường mía Việt nam - Đài loan.

開標地點：越台糖業有限責任公司開標室開標

II/ Yêu cầu cụ thể đối với các đơn vị tham gia đấu thầu:

對於參加投標公司的具體要求:

- Các đơn vị tham gia đấu thầu phải có đủ tư cách pháp nhân và có năng lực để thực hiện gói thầu
參加投標各單位具有法人資格及能力以便實現投標案。

- Nhà thầu phải có xưởng đúc trang bị máy phân tích thành phần vật liệu
承包商必須有鑄造廠，裝備材料成分分析儀。

Nhà chế tạo có hợp đồng chế tạo quả lô kích thước $\Phi 1,185 \times 2,300\text{mm}$ (hoặc trở lên) và biên bản nghiệm thu hoàn thành công việc, trong 5 năm gần đây

附帶近 5 年已製造 $\Phi 1,185 \times 2,300\text{mm}$ 軋軋 (或以上尺寸) 合同及完成驗收工作備忘錄。

-Nếu nhà cung cấp ở nước ngoài thì báo giá tính cả chi phí thuế hải quan, phí vận chuyển giao hàng tại Công ty Việt Đài

如國外供應商則報價計算包括海關稅、運輸費，交貨在越台公司。

- Nhà thầu tham gia mở thầu phải nộp tiền bảo đảm dự thầu trị giá 80,000,000 VNĐ. Đơn vị nào trúng thầu sẽ giữ lại làm bảo lãnh hợp đồng. Trong thời gian bảo lãnh hợp đồng không được tính lãi. Nộp tiền dự thầu trước 09 giờ ngày 10 tháng 02 năm 2026

參加投標的承包商必需繳納保證金價值 80,000,000 越盾。得標單位將保留作為合約保證金，在合約保證期間不得算利息，於 2026 年 02 月 10 日 09h:00 點前繳納參加投標保證金。

- Số tài khoản Công ty TNHH Đường mía Việt Nam - Đài Loan: 3507201000098 Tại Ngân hàng Nông nghiệp và PTNT, Chi nhánh huyện Thạch Thành.

越台糖業有限責任公司之賬戶: 3507201000098 在農業及農村發展銀行-石城縣分行。

- Các đơn vị tham gia đấu thầu nộp báo giá niêm phong về cho ban mua hàng của Công ty TNHH Đường mía Việt nam - Đài loan trước 17 giờ ngày 09 tháng 02 năm 2026

參加投標的各單位於 2026/02/09 日下午 17h:00 點前向越台糖業有限責任公司採購課繳納有密封的報價資料。

- Báo giá và các điều kiện thương mại. 報價及各相關交易條件

II/ Chất lượng hàng hóa

Hàng đảm bảo mới 100%. Phải có giấy chứng nhận phân tích vật liệu. Nhà cung cấp phải có máy phân tích thành phần vật liệu, đảm bảo thành phần vật liệu khi đúc phải chính xác (Theo biểu kê công ty Việt Đài cung cấp kèm theo), Khi đúc phải lưu dư một miếng để dự phòng cắt mẫu, sau khi đúc xong cùng bên A lấy mẫu gửi đơn vị thứ 3 kiểm nghiệm thành phần: sau khi kiểm nghiệm thành phần đạt yêu cầu

xong tiến hành gia công khi không đạt yêu cầu nhà cung cấp phải đúc lại, thành phần vật liệu vỏ gang đúc(chi phí kiểm định nhà cung cấp chi trả)

Trục nhập khẩu phải có chứng nhận xuất xứ CO và chứng nhận phân tích vật liệu COA của nhà chế tạo. Có kết quả siêu âm dò tìm khuyết tật của đơn vị chức năng đạt yêu cầu (chi phí kiểm tra nhà thầu chi trả)

Nếu nhà chế tạo quả lô ở nước ngoài, thì nhân viên nhà máy đến nhà chế tạo nghiệm thu, tất cả các chi phí do nhà chế tạo chi trả.

貨物 100%是新的, 要附帶材料分析證明。轆殼部份:廠商需具材料成分分析儀, 確保於澆鑄材料成分正確。廠商澆鑄時需本體上預留採樣棒。澆鑄完成後會同甲方取樣送公正單位檢驗成分; 成分檢驗合格後再行加工; 不合格時廠商需重新澆鑄。車軸部份:會同甲方人員以分光儀於車軸上直接分析其成分, 並作成紀錄雙方人員簽名, 以供驗收依據。另外必須附帶有認證的機構(超音波探傷儀)之檢驗文件供查驗材料成分如附表列。廠商附帶 CO 證明及製造廠商的 COA 材質分析表。

若製造廠在外國則本廠人員至製造廠廠驗之所有費用由得標廠商支付。

Thời gian giao hàng trong vòng 150 ngày kể từ ngày ký hợp đồng và nhận được tiền đặt cọc của công ty chúng tôi.

交貨時間自從簽訂合約日起及收到本公司之訂金款 150 天內交貨。

IV / Điều kiện nghiệm thu, giao hàng, thanh toán

交貨、驗收、結算條件

1/Ngệm thu 驗收

- Khi nghiệm thu kiểm tra số lượng, kích thước, và giấy phân tích các thành phần vật liệu của trung tâm kiểm định quốc gia, kiểm tra kết quả đo thành phần kim loại và giấy tờ CO,COA với trục nhập khẩu驗收時檢查數量、規格及國家檢定中心之材料分析證明, 檢查金屬成分檢測結果及進口軸 CO、COA 證明。

- Khi cuối cùng nghiệm thu không đạt yêu cầu, sử lý trả hàng, nhà cung cấp phải trả lại 30% số tiền đặt cọc trước khi công ty đồng ý trả lại hàng hóa.

最終驗收不合格, 辦理退貨時, 供應商必須先退還 30%訂金, 本公司才同意退貨。

2/Giao hàng:

- Thời gian giao hàng trong vòng 150 ngày, kể từ ngày nhận được 30% tiền đặt cọc

交貨時間: 自收到 30%訂金款日起在 150 天內交貨。

- Địa điểm giao hàng: tại công ty TNHH Đường Mía Việt Nam – Đài Loan

交貨地點: 越台糖業有限責任公司

3/ Thanh toán : Thanh toán đặt cọc 30% số tiền 70% còn lại thanh toán trong vòng 15 ngày kể từ ngày nhận được hàng nghiệm thu đạt yêu cầu và hoàn thiện bộ chứng từ thanh toán.

付款方式: 訂單付款 30%, 自從收到貨物日起及全部相關資料、驗收合格結算剩下 70%。

V /Qui định mở thầu 開標規定

- Nếu các nhà thầu không đến dự thầu được thì chuyển tiền đặt cọc bảo lãnh dự thầu vào tài khoản của Công ty TNHH Đường mía Việt nam- Đài loan trước khi buổi mở thầu bắt đầu.

若各投標廠商沒有辦法來參加投標，則把投標押金在開標時間前轉到越台公司之賬戶。

- Các hồ sơ không hợp lệ theo thư mời thầu thì bị loại trước khi xem xét đến giá.

不符合招標書之資料就是不能參加開標。

+ Lần đầu tiên chưa đủ 3 nhà cung cấp trở lên tham gia báo giá hợp lệ thì không tiến hành mở thầu công khai.

第一次未足夠 3 家廠商以上報價符合時，不進行開標。

VI/Giá trúng thầu và quyết định trúng thầu 決定得標價格及決定得標廠商

- Giá thấp nhất thấp hơn hoặc bằng giá sàn sẽ trình Tổng Giám Đốc duyệt làm giá trúng thầu
最低價格低於或等於底價就呈總經理批准得標價格。

- Giá thấp nhất vẫn cao hơn giá sàn thì tiến hành nghị giá 3 lần, khi nào nghị giá thấp hơn hoặc bằng giá sàn thì sẽ trình Tổng Giám Đốc duyệt làm giá trúng thầu.

最低價高於底價則進行議價 3 次，至投標價格低於或等於底價就呈總經理批准得標價格

- Trong trường hợp nghị giá 3 lần mà giá thấp nhất vẫn cao hơn giá sàn thì không trúng thầu, Công ty sẽ chọn giá thấp nhất để nghị giá, giá thấp nhất thấp hơn hoặc bằng giá sàn, nhưng các nhà dự thầu có giá bằng nhau thì tiến hành bốc thăm để chọn nhà trúng thầu.

若經過 3 次議價後且最低價仍較底價高就不得標，公司會選最低價格廠商以便議價，最低價格低於或等於底價則得標；不過各參加開標廠商有一樣價格就進行抽籤，以便決定得標廠商。

- Nhà cung cấp không đến tham gia mở thầu, coi như bỏ đi quyền nghị giá, do nhà thứ 2 thay thế cung cấp.

廠商未能親自出席開標，視同放棄議價權利，由第二順位廠商取代資格

Kính mong sự hợp tác của Quý công ty.

希望得到貴公司的合作

Ngày 31 tháng 01 năm 2026






Tổng giám đốc

總經理



TỔNG GIÁM ĐỐC


HUANG, MING - TE

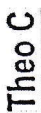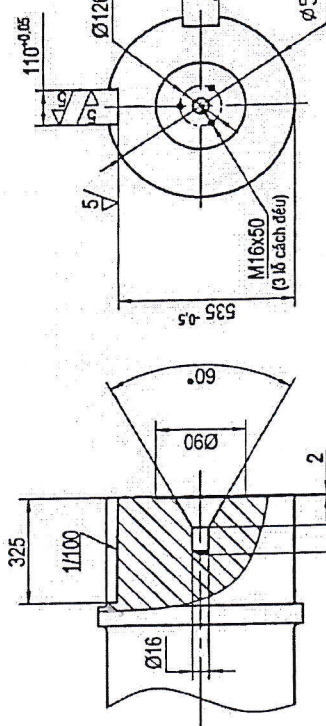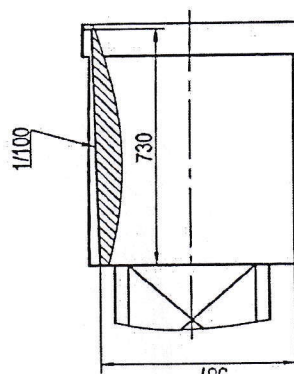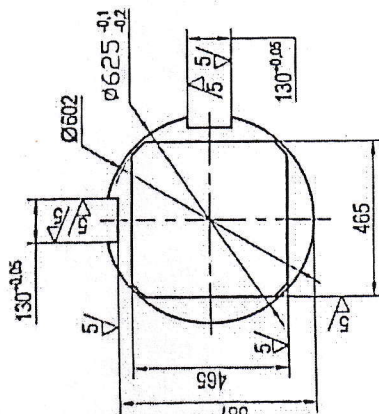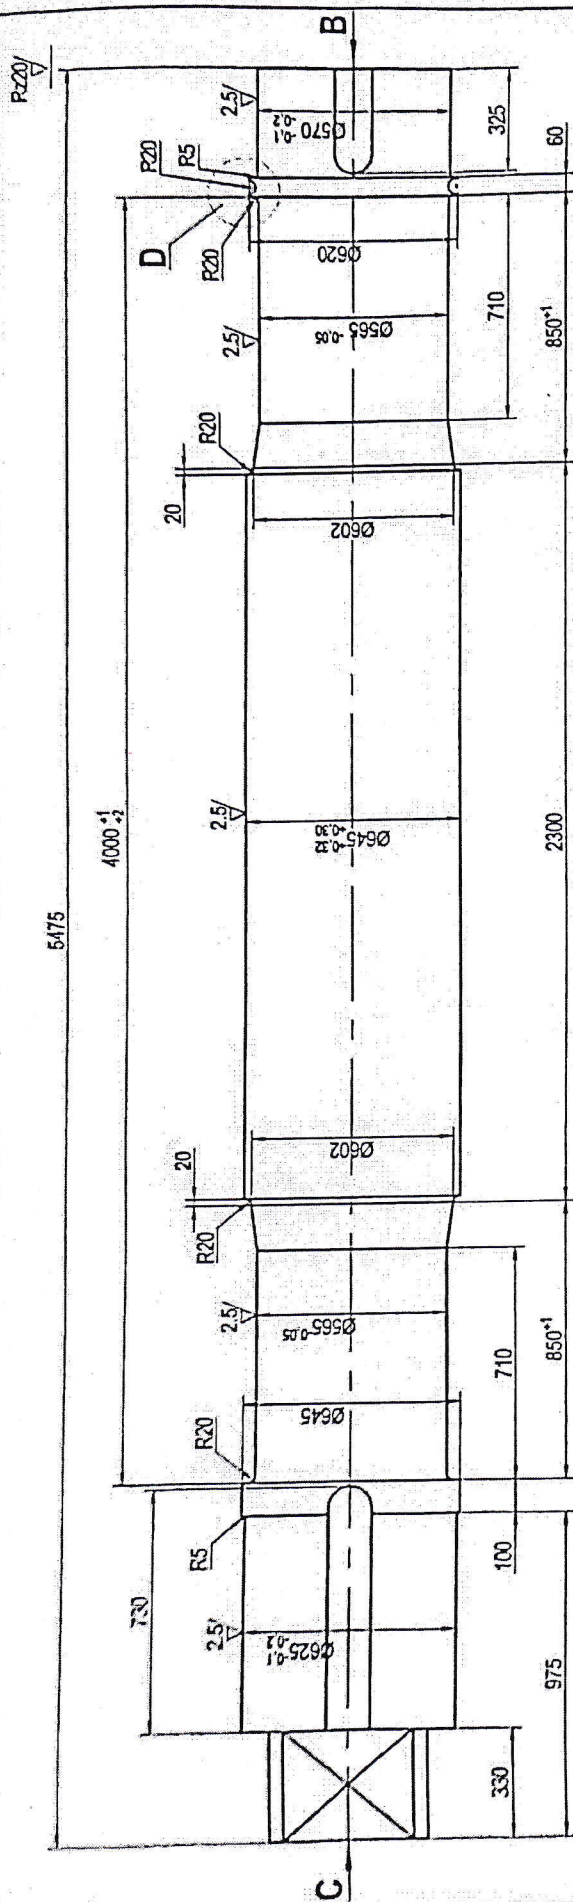


YÊU CẦU KỸ THUẬT

1. Độ không vuông góc giữa các val trục và đường tâm trục $<0,05\text{mm}$
2. Bề mặt trục không tổn tại khuyết tật như rỗ, nứt, xước...
3. Độ không đồng tâm trên suốt chiều dài trục $<0,02$
4. Có chứng chỉ xuất xứ C/O, chứng chỉ chất lượng C/Q, Chứng chỉ siêu âm D/D.


CÔNG TY CP CƠ KHÍ GANG THẾP					
TLVNLD-00-001-LCK					
TRỤC QUÁ LỖ VNLĐ (M1-001)					
Số lượng	12 423 Kg	Tiêu			
1 cái	1 : 16				
Từ:	Số từ:				
Vật liệu:	42CrMo				
Tháng: 09	Năm: 2024				

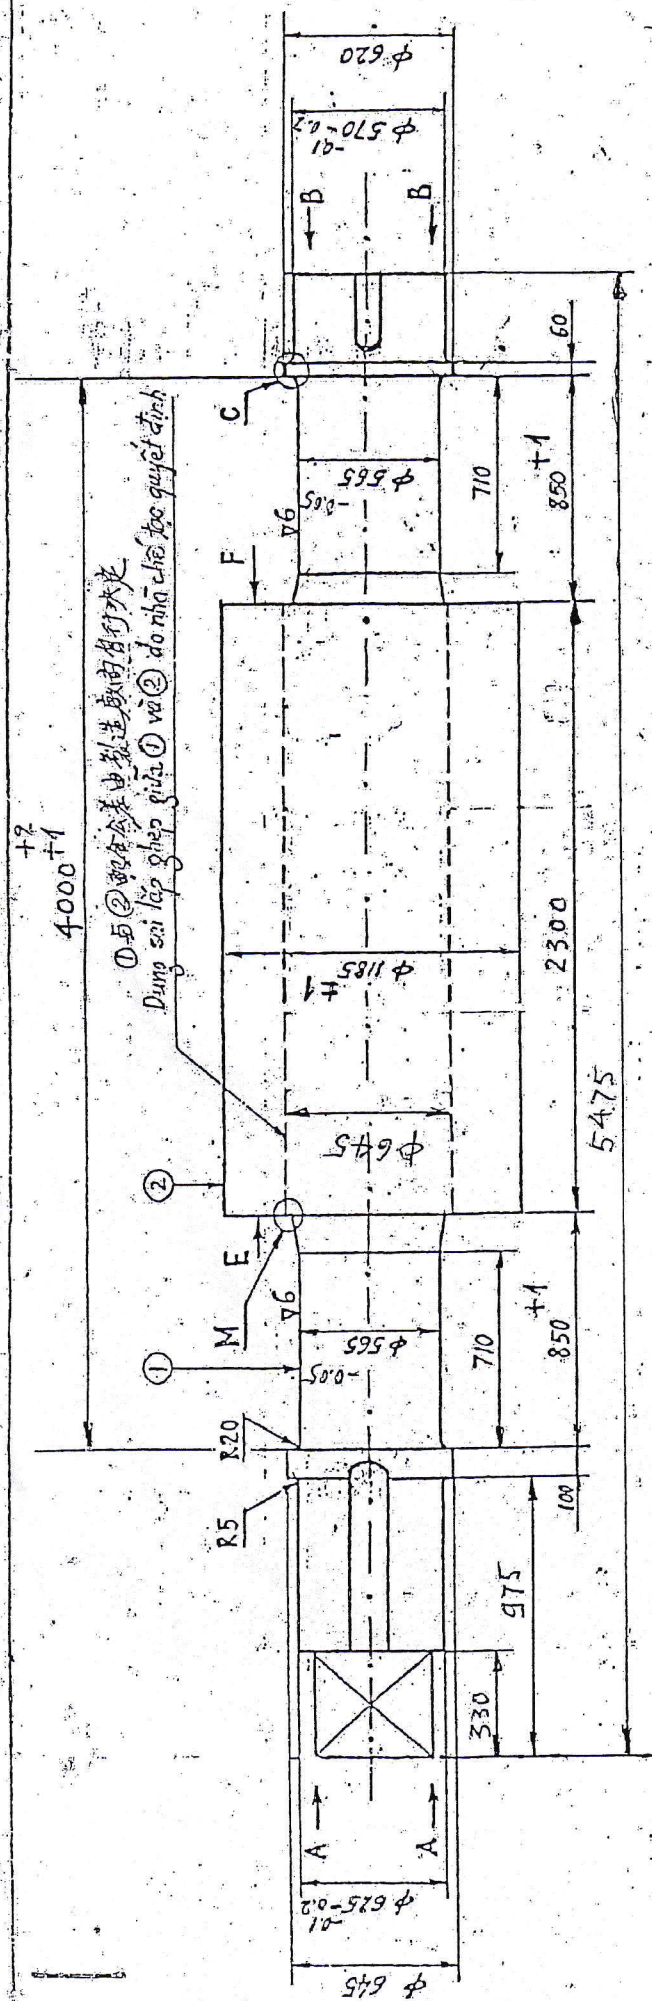



A-A VIEW

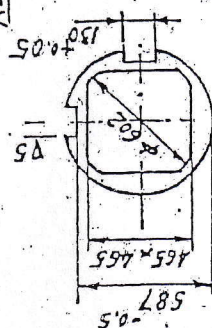


C. DETAIL

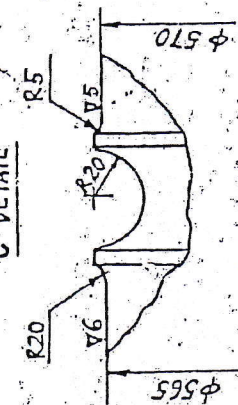


B-B VIEW

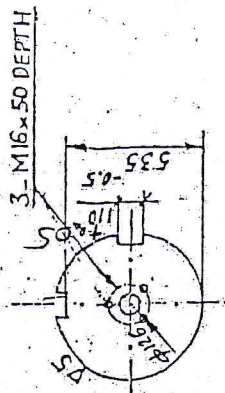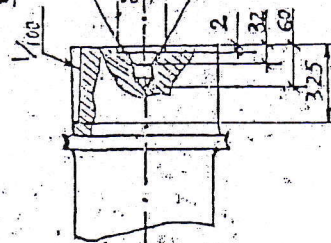

M DETAIL

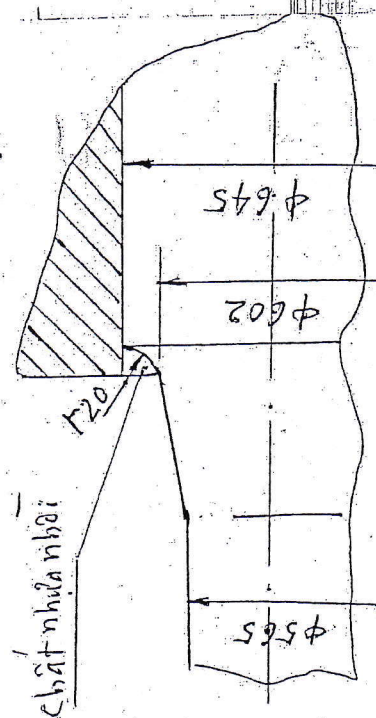

MAIN VIEW

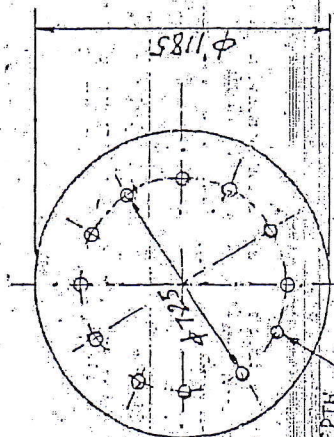

2	vỏ quả lô	găng aút	
1	Trục quả lô	SAE 4340	
TT	Tên gọi	Vật liệu	Số lượng chi chú
BẢNG THÔNG KÊ			
CÔNG TY ĐƯỜNG MÍA VN-DL			
TRỤC QUẢ LÔ			
Mã số M-001	Tỷ lệ 1:20	1:10	1:2
Người kiểm tra	Người vẽ Ng Minh Tháo		